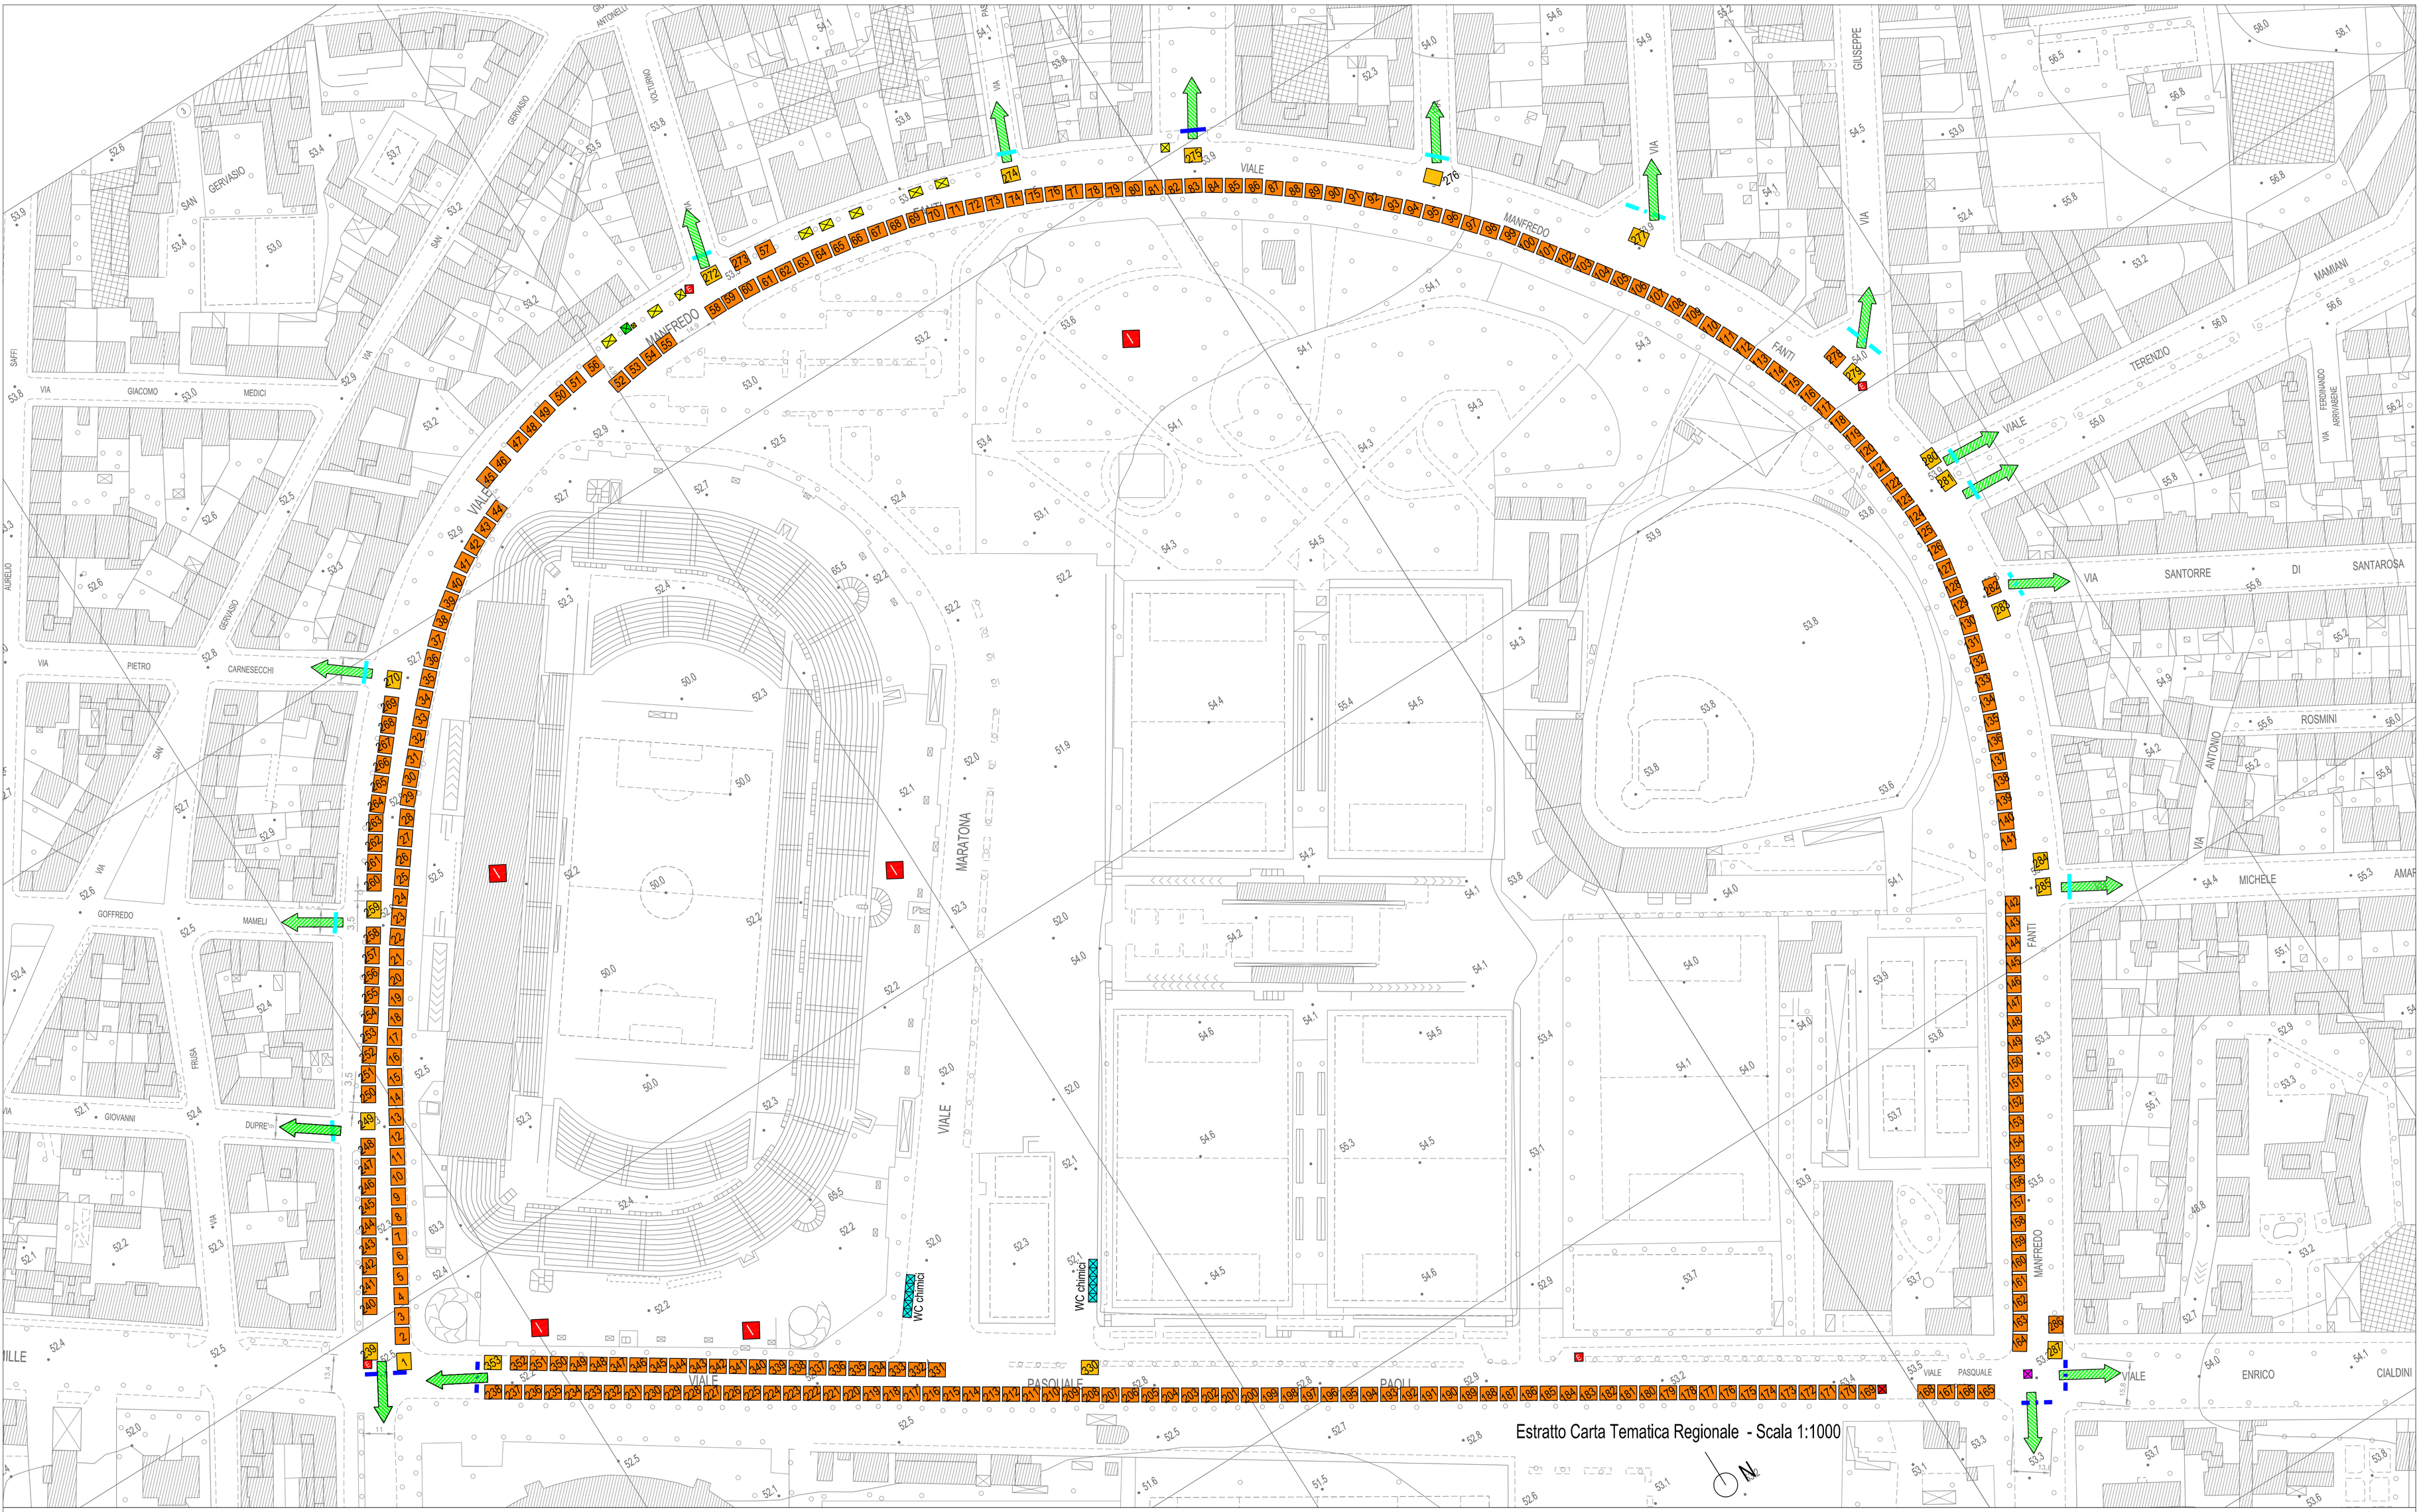


## Legenda

- Banco 6x5m
- Banco 6x5m dotato di GPL
- Gazebo associazioni
- Banco palloncini/zucchero filato
- Estintore
- WC chimici
- Dissuasori in c.a. o a catena
- Centro organizzativo e centro di coord. gestione sicurezza
- varco presidiato
- via di esodo
- Presidio mobile assistenza sanitaria

Area dedicata alla manifestazione (Sup tot. = 24.000mq)
superficie totale occupata dai banchi non alimentari = 291 x (6x5) = 8730 mq
superficie totale occupata dai banchi alimentari (provvisti di GPL) = 19 x (6x5) = 570 mq
superficie totale occupata postazione zicchero filato e palloncini = 1 x (1x1) = 1 mq
superficie totale occupata da gazebo = 7 x (4,5x3) = 94.5 mq
superficie totale occupata da gazebo volontariato ONLUS = 2 x (3x3) = 18 mq
superficie totale occupata da gazebo centro di coordinamento = 1 x (3x3) = 9 mq
totale occupazione = 9422,5 mq

baldacchini andrea
ordine ingegneri di Prato
Firmato digitalmente da
14.04.2026 17:15:05
GMT+01:00

ORDINE DEGLI INGEGNERI DELLA PROVINCIA DI PRATO
DOTT. ING. BALDACCHINI ANDREA
N. 451

Planimetria allegata a PIANO DI SICUREZZA, EMERGENZA ED EVACUAZIONE PREVISTI PER MANIFESTAZIONI ED EVENTI SU AREA PUBBLICA
"Fiera di Primavera" - Domenica 19 Aprile 2026
Comune di Firenze

A4 INGEGNERIA
Società Tra Professionisti a Responsabilità Limitata
VIA ROMA 26 - 59100 - PRATO
TEL/FAX: 0574442523
P.IVA e C.F.: 01973140971
MAIL: info@a4ingegneria.it
PEC: a4ingegneria@legalmail.it
WEB: www.a4ingegneria.it
DOTT.ING. ANDREA BALDACCHINI - Ord. Ingg. Prato n. 451